

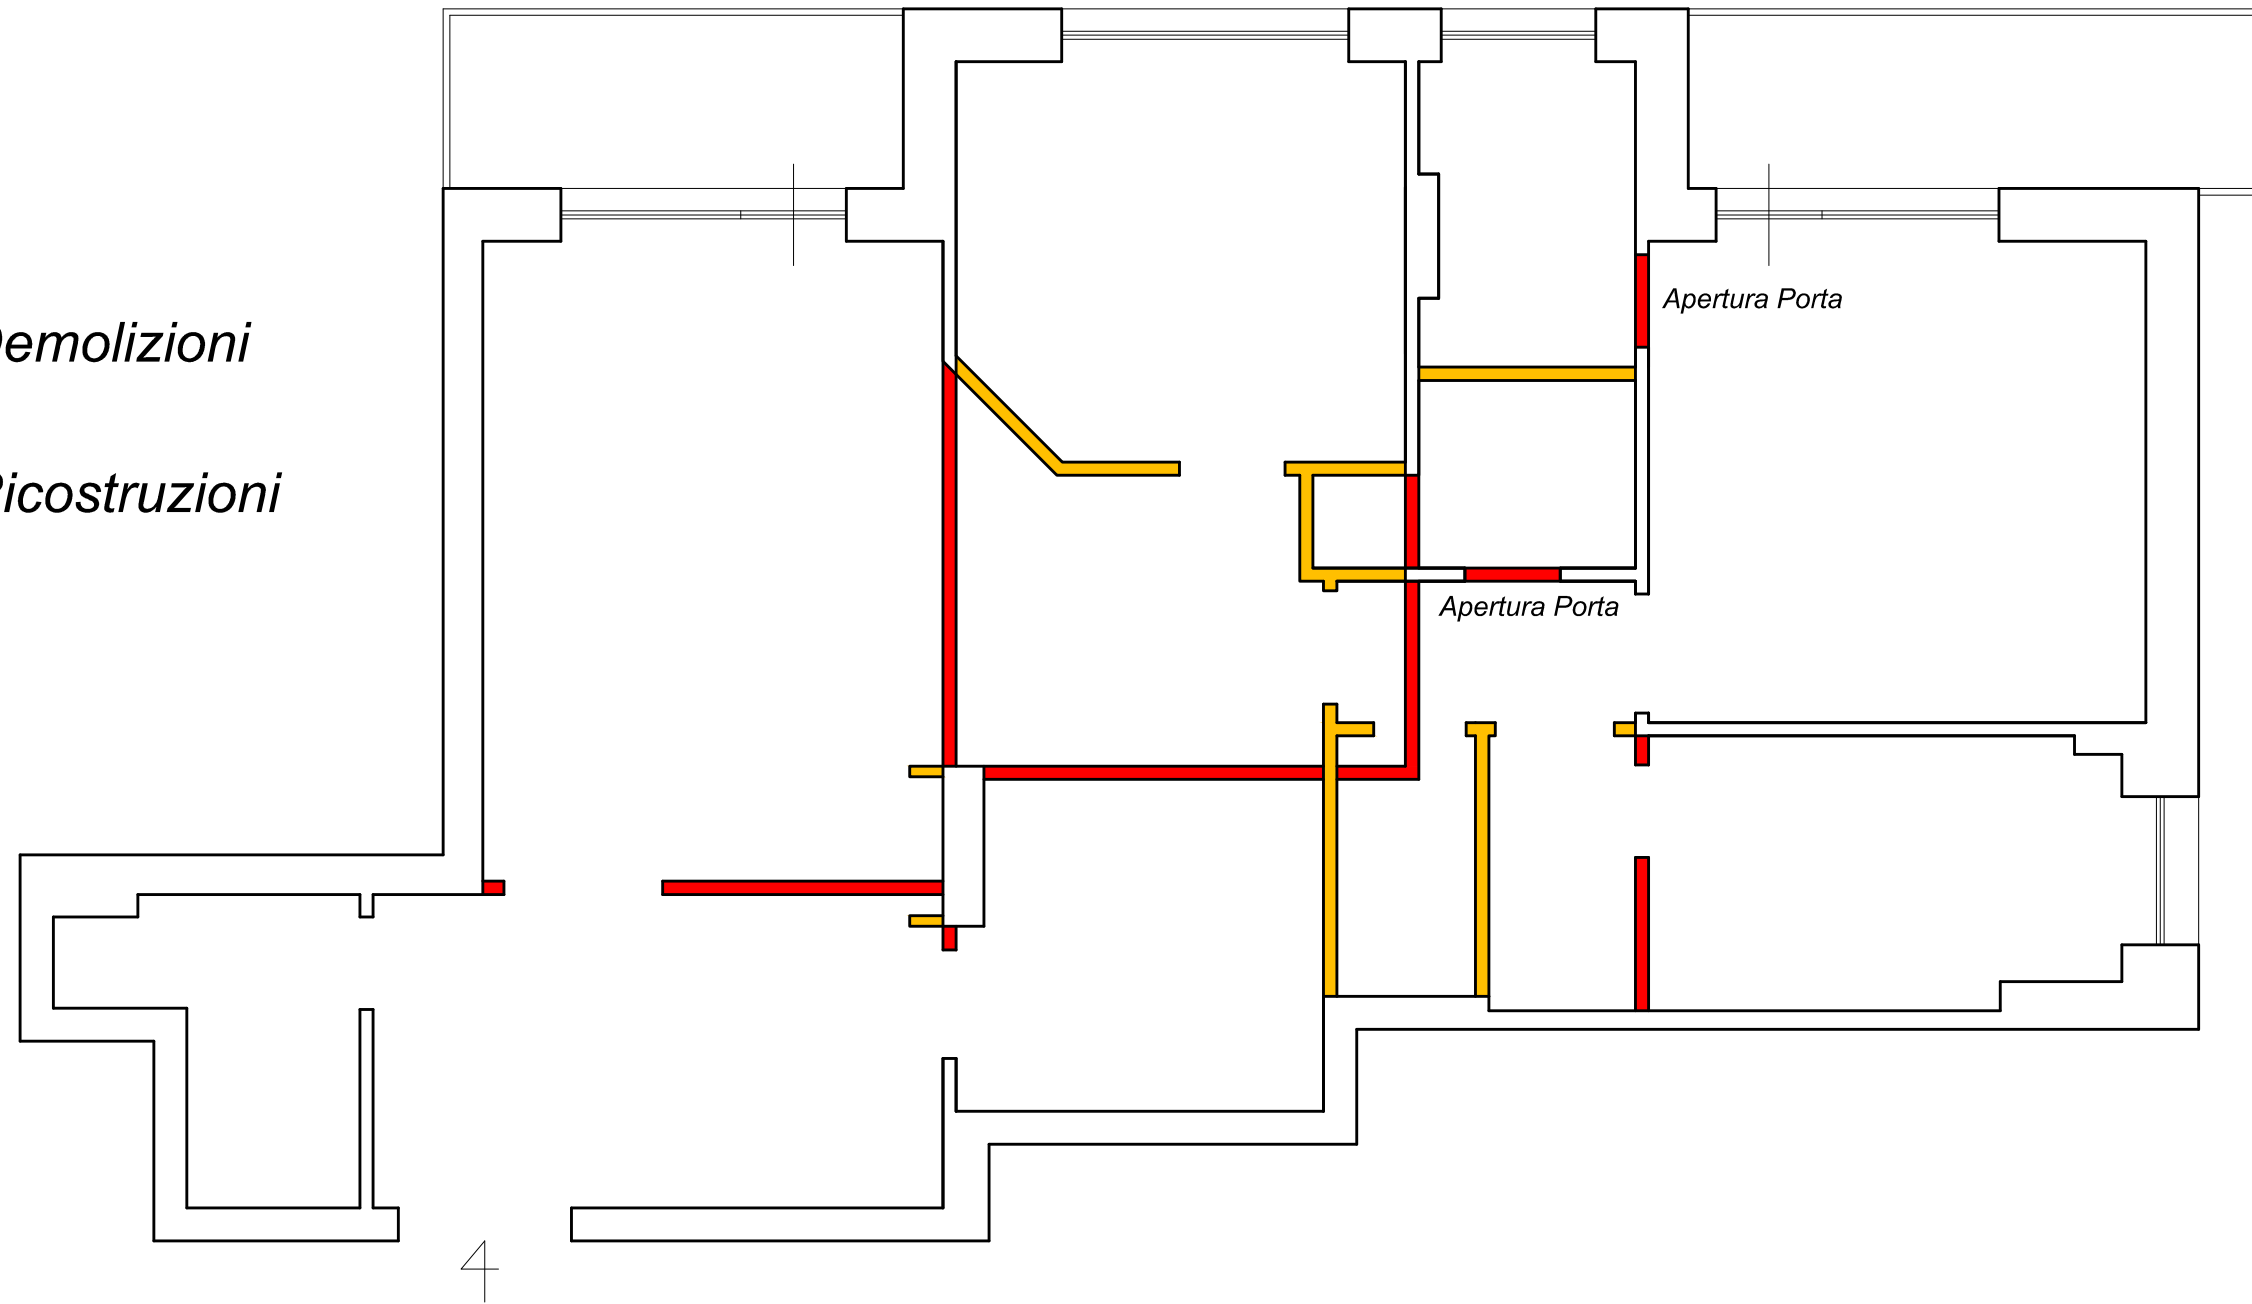


-  Demolizioni
-  Ricostruzioni



**DEMOLIZIONI TOTALI** = 16 metri lineari  
**RICOSTRUZIONI TOTALI** = 15 metri lineari

